
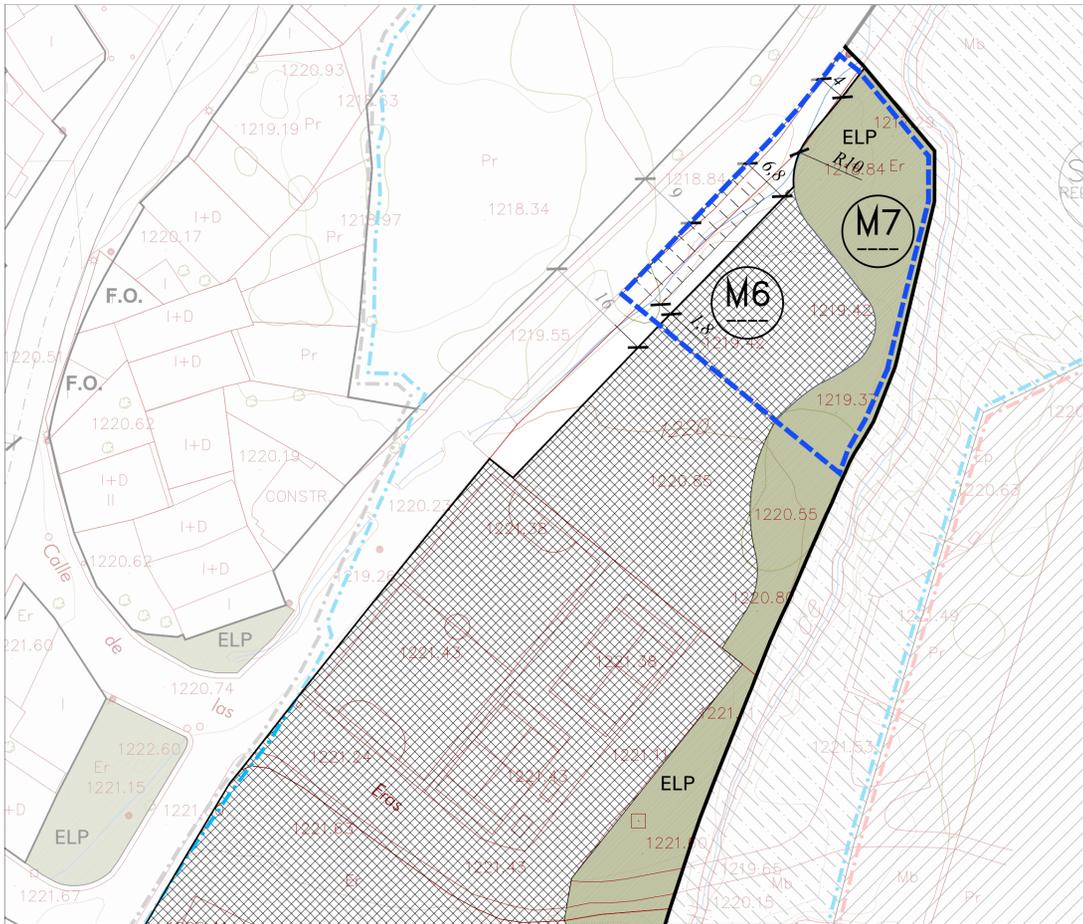
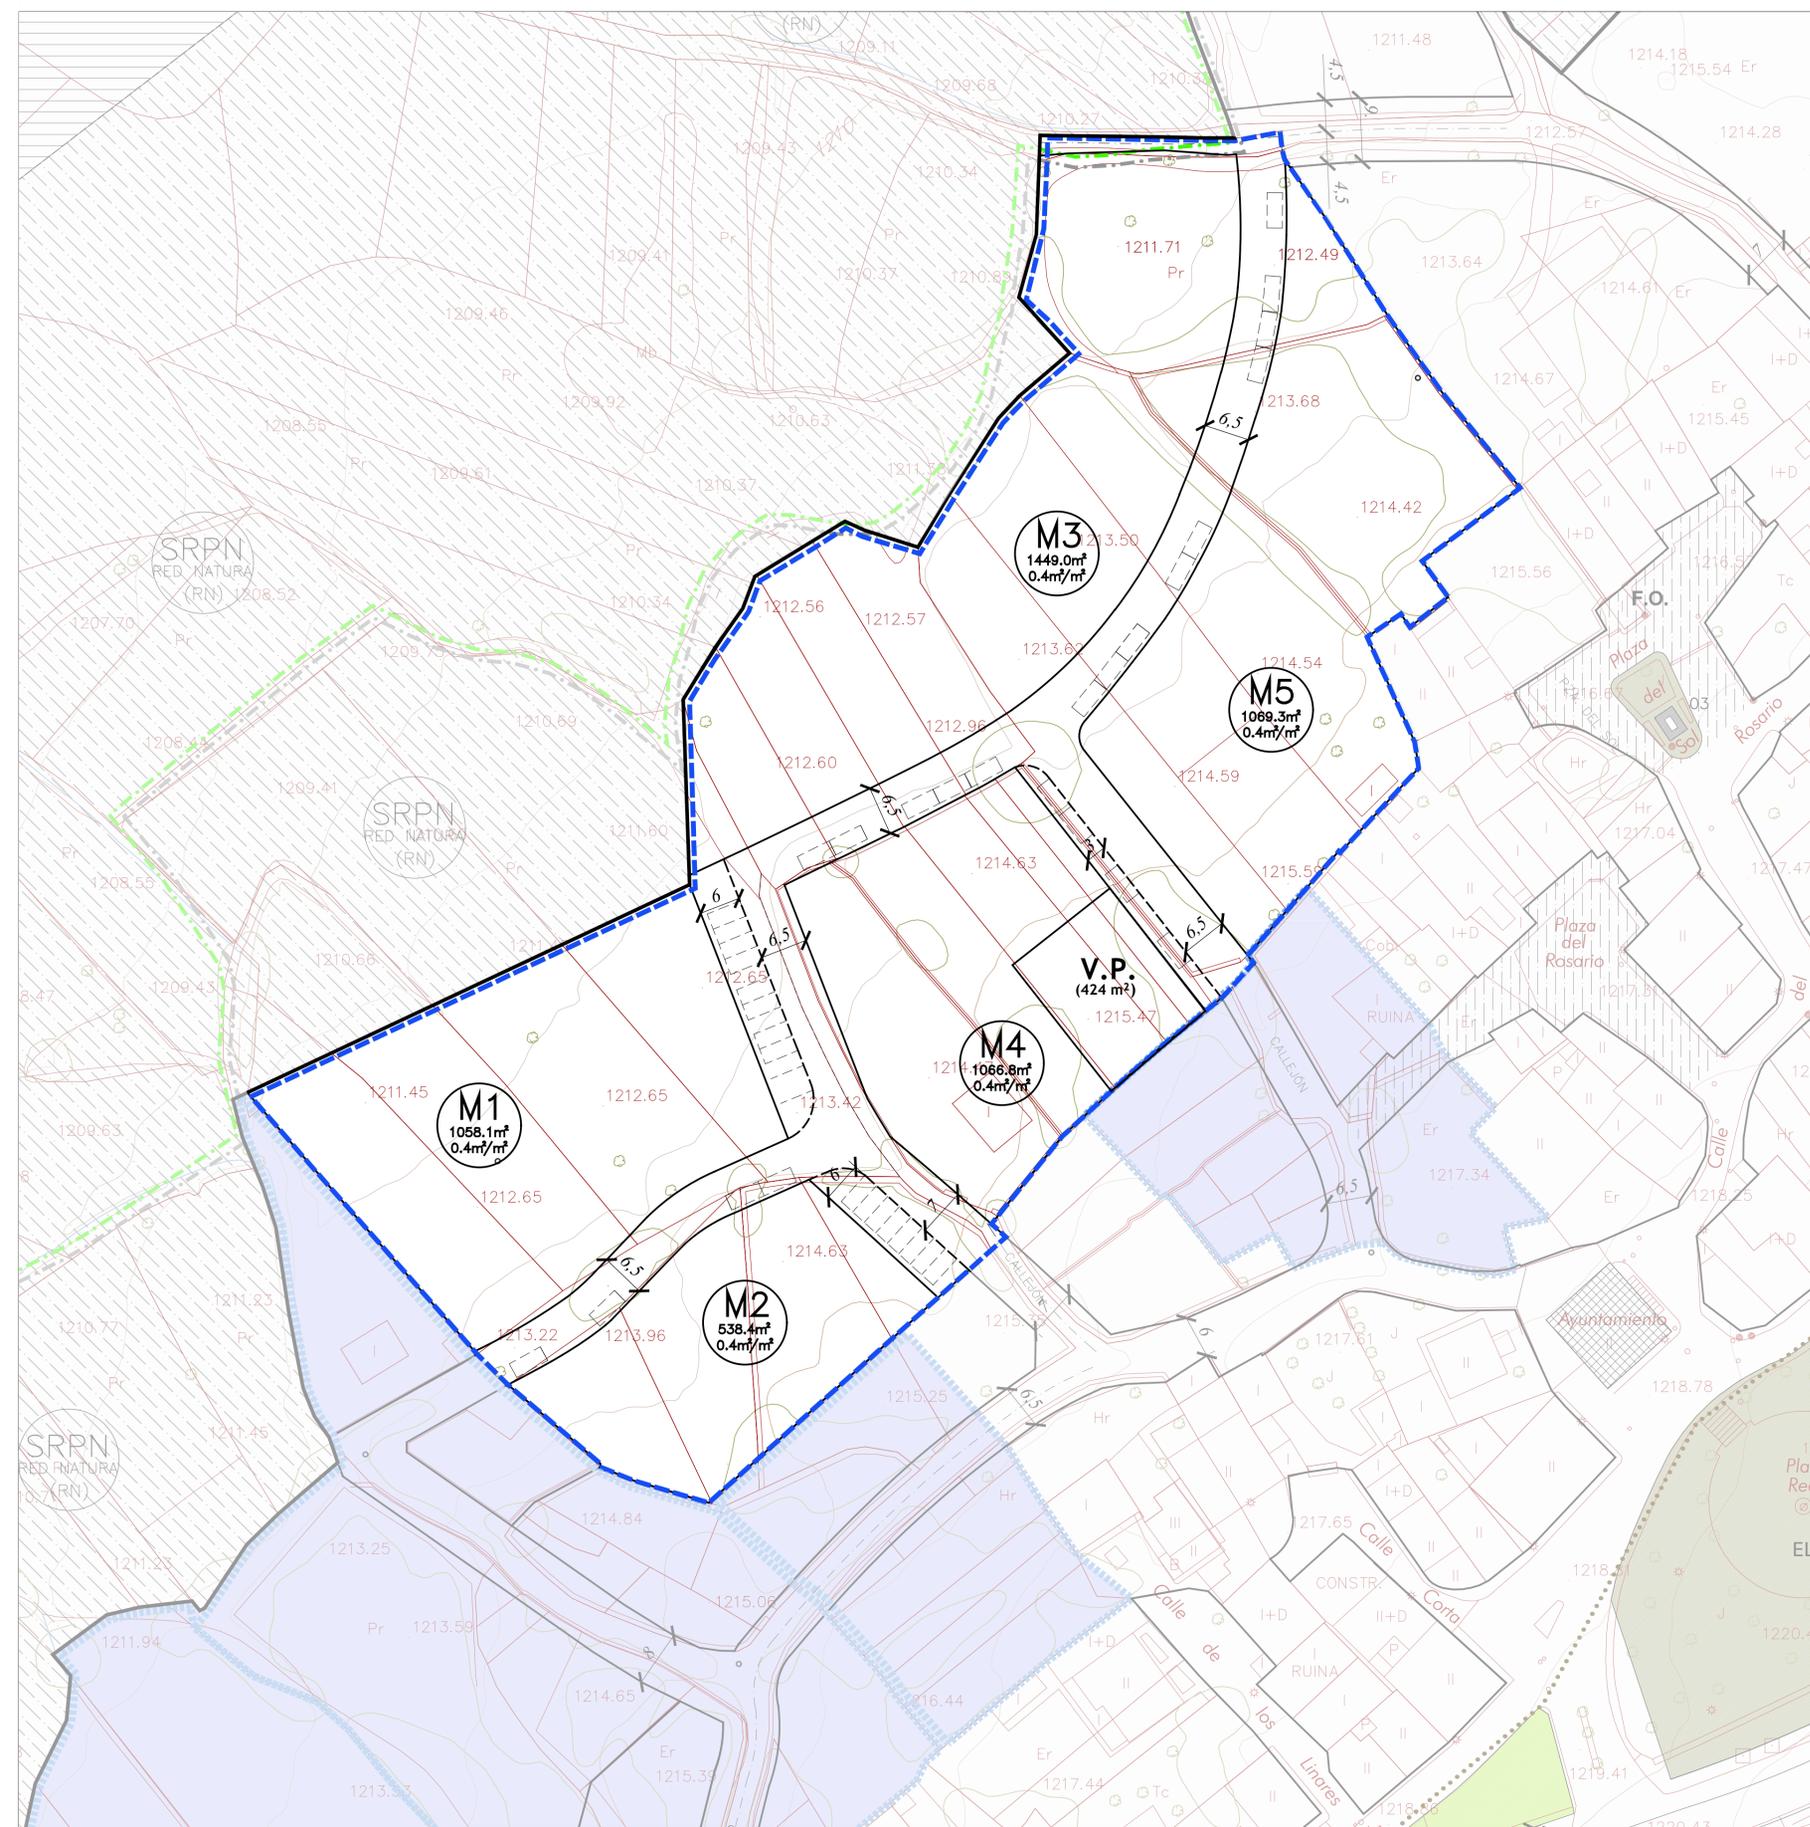


EDIFICABILIDAD POR ZONAS, SECTOR 'LAS CERCAS'

ZONAS	SUPERFICIE	EDIFICABILIDAD	ORDENACIÓN
M1	2636.1	1058.1	AIS/AGRUP
M2	1341.4	538.4	AIS/AGRUP
M3	3610.0	1449.0	AIS/AGRUP
M4	2657.7	1066.8	AIS/AGRUP
M5	2663.8	1069.3	AIS/AGRUP
M6	518.17		EQUIP
M7	518.17		ELP
Σ = 5181.6			

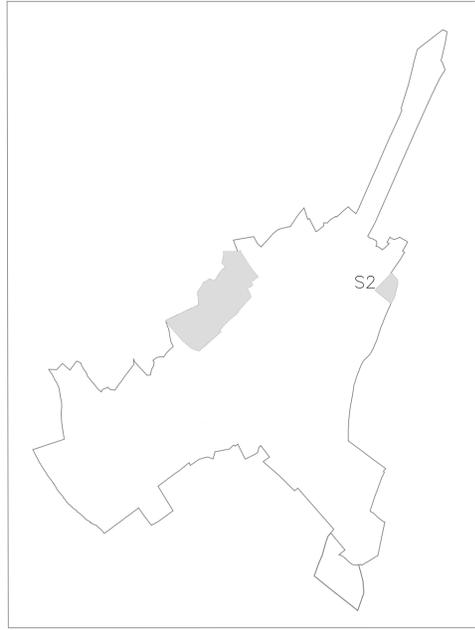

Diligencia: Para hacer constar que esta documentación original es la recibida y certificada por la Secretaría General del Ayto. de Collado Hermoso. La presente documentación fue aprobada por el Pleno del Ayto. de Collado Hermoso, celebrado el día ___ de ___ de ___ en Collado Hermoso, de ___ de ___ de ___

Fdo. El Secretario/a municipal de Collado Hermoso



SUELO URBANO CONSOLIDADO

Actuación Aislada: A.A.U.N. 1

Linea Predominante: RESID. Residencial, COLEC. Colectivo, ESPOR. Deportivo, C-S. Comercial - Servicios

Altura máxima Exist. la Existente

U1 Urbanización No Normalización de Fincas

SUELO URBANIZABLE DELIMITADO Y SUELO URBANO NO CONSOLIDADO

U1 Urbano no consolidado

U1 RESID. 0.3155

SECTOR "LAS CERCAS"

Densidad Máxima

Nombre del Sector

SUELO RÚSTICO

ZONIFICACIÓN DEL ESPACIO NATURAL "SIERRA DE GUADARRAMA"

- Zona de uso general
- Zona de uso compatible tipo A
- Zona de uso compatible tipo B
- Zona de uso limitado común

SR-PI INFRAS: Suelo rústico con protección de infraestructuras

SRPN (RN): Suelo rústico con protección natural Red Natura 2000

SRPN (UO LIMITADO): Suelo rústico con protección natural Uso Limitado

Vías Pecuarías

LEYENDA

BASE EXISTENTE

PARCELARIO CATASTRAL INDICATIVO (URBANO/RÚSTICO)

LMITE DE SUELO URBANO

DELIMITACIÓN DE SECTORES EN SUELO URBANO NO CONSOLIDADO

DELIMITACIÓN DE ACTUACIONES AISLADAS

ALINEACIONES Y LIMITE DE ZONAS

LINEA DE RETRANQUEO DE LA EDIFICACIÓN

LEY DE CARRETERAS (LIMITE DE EDIFICACIÓN)

RÍOS Y ARROYOS

LEY DE AGUAS (ZONA DE POLICIA)

EJE DE VAL O CAMINO EXISTENTE DE DONDE CUANDO SE TIENE CABEZA DE LA MEDIDA

CONDICIONES ESPECIALES

F.O. FUERA DE ORDENACIÓN

EQUIPAMIENTO

PAVIMENTACIÓN ESPECIAL

ESPACIOS LIBRES PÚBLICOS

RED VARIA RODADA PERMEABLE

ELEMENTOS CATALOGADOS Y ESPECÍFICOS

ELEMENTO CATALOGADO

01 NÚMERO DE FICHA DEL CATALOGO

YACIMIENTO ARQUEOLÓGICO EN SUELO URBANO