


PARCELAS ORIGINALES. NUMERACIÓN CATASTRAL

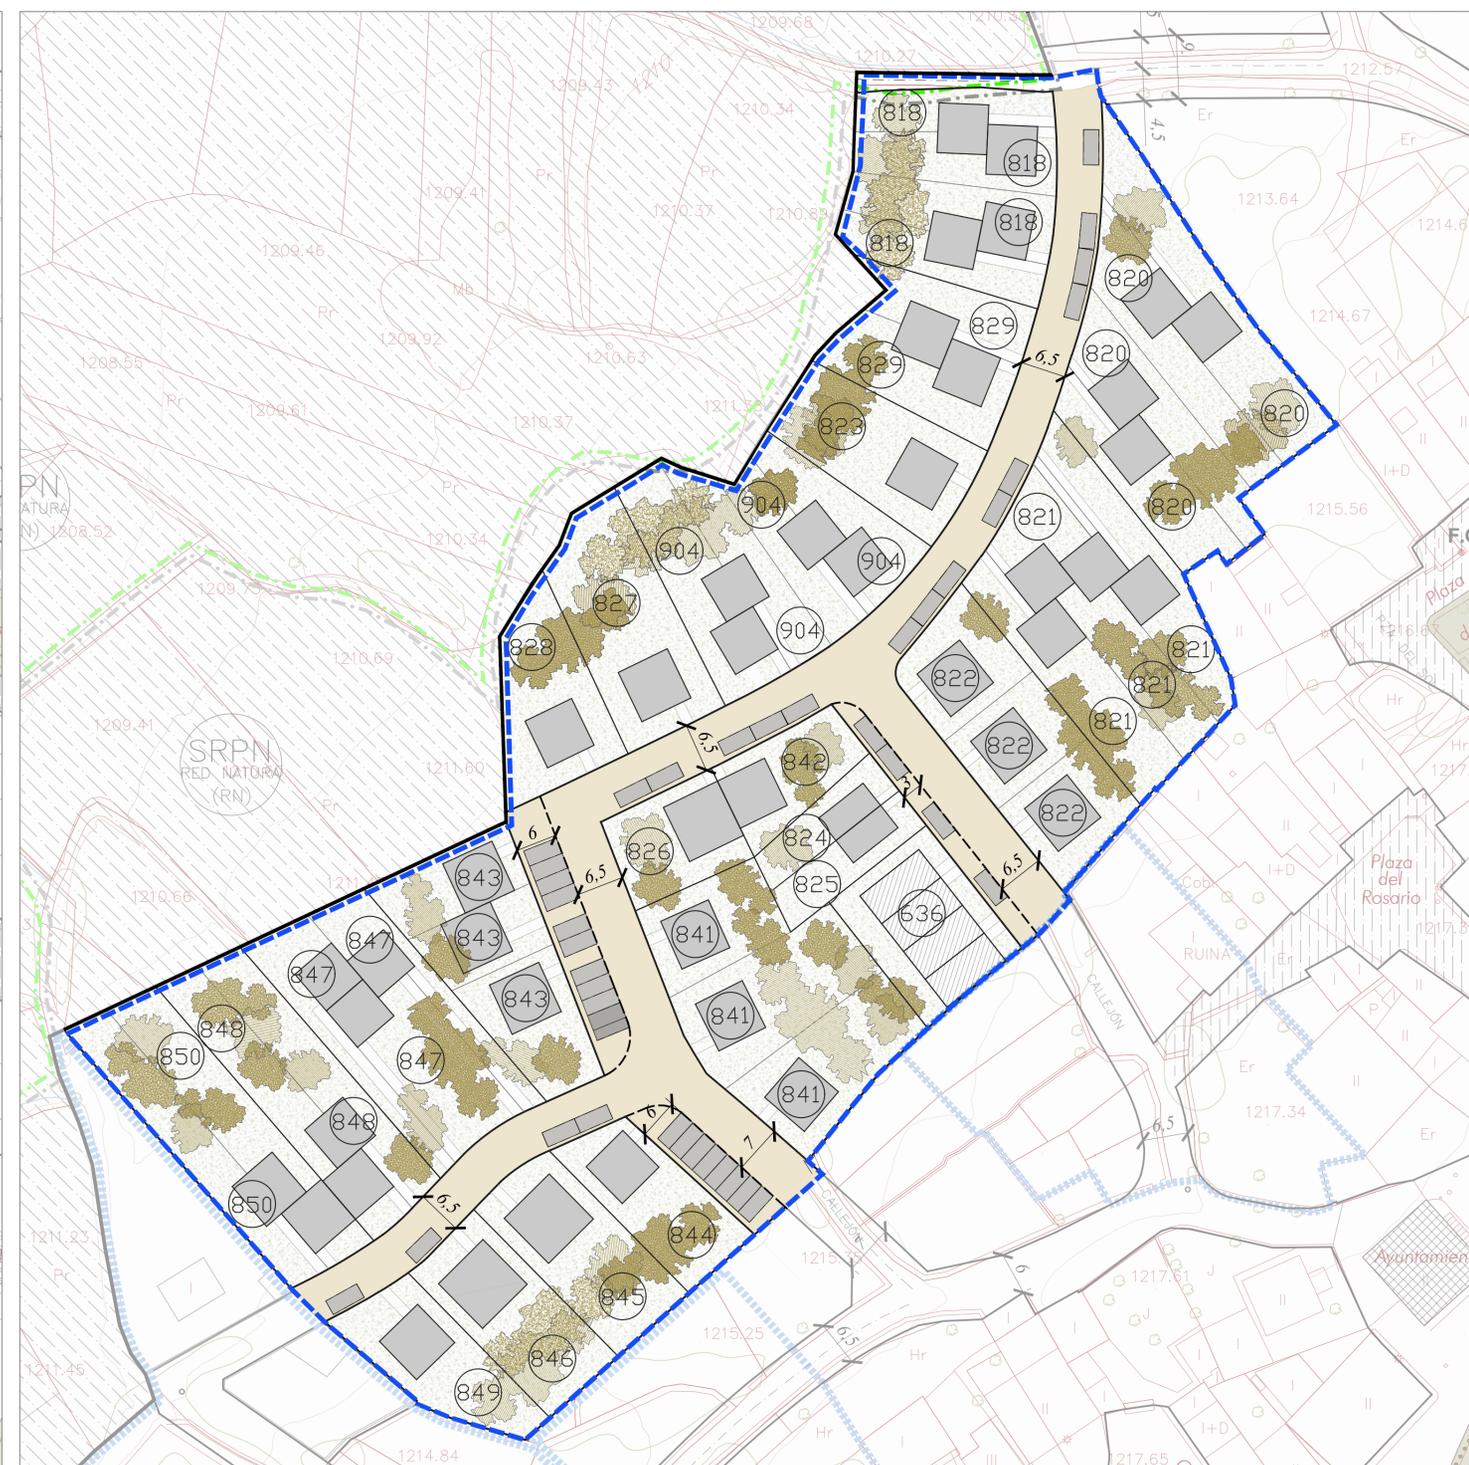

REPARCELACIÓN. ESTIMACIÓN REASIGNACIÓN DE PARCELAS

EDIFICABILIDAD POR ZONAS, SECTOR 'LAS CERCAS'

ZONAS	EDIFICABILIDAD	SUPERFICIE	ORDENACIÓN
M1	1058.1	2636.1	AIS/AGRUP
M2	538.4	1341.4	AIS/AGRUP
M3	1449,0	3610.0	AIS/AGRUP
M4	1066,8	2657,7	AIS/AGRUP
M5	1069,3	2663,8	AIS/AGRUP
$\Sigma = 5181.6$			

ORDENACIÓN DETALLADA SECTOR 'LAS CERCAS'

842 Parcela catastral

842 Reparcelación. Parcela reasignada

ESPACIOS LIBRES PRIVADOS

VIVIENDAS DE PROTECCIÓN OFICIAL

RED VIARIA PLATAFORMA ÚNICA

RESTO RED VIARIA

PLAZAS APARCAMIENTO

PLAZAS APARCAMIENTO ESPECIALES MINUSVÁLIDOS

Diligencia: Para hacer constar que esta documentación original es la recibida y certificada por la Secretaría General del Ayto. de Collado Hermoso. La presente documentación fue aprobada por el Pleno del Ayto. de Collado Hermoso, celebrado el día ___ de ___ de ___. En Collado Hermoso, ___ de ___ de ___. Fdo. El Secretario/a municipal de Collado Hermoso

SUELO URBANO CONSOLIDADO

Actuación Aislado: U1, U2, U3, U999, U1000.

SUELO RÚSTICO

ZONIFICACIÓN DEL ESPACIO NATURAL: "TIERRA DE GUARDARMA"

SR-PI (INFRAES): Suelo rústico con protección de infraestructuras

SRPN (RED NATURA (RN)): Suelo rústico con protección natural Red Natura 2000

SRPN (USO LIMITADO (UL)): Suelo rústico con protección natural Uso Limitado

Vías Pecuarías

LEYENDA

BASE EXISTENTE

PARCELARIO CATASTRAL INDICATIVO (URBANO/RÚSTICO)

LIMITES DE SUELO URBANO

DELIMITACIÓN DE SECTORES EN SUELO URBANO NO CONSOLIDADO

DELIMITACIÓN DE ACTUACIONES AISLADAS

ALINEACIONES Y LÍMITE DE ZONAS

LINEA DE RETRANQUEO DE LA EDIFICACIÓN

LEY DE CARRETERAS (LÍMITE DE EDIFICACIÓN)

RIOS Y ARROYOS

LEY DE AGUAS (ZONA DE PROTECCIÓN)

EJE DE VIAL O CAMINO EXISTENTE (DE SERVA CUANDO SE TRAMITE COMO SERVA DE LA MEDIDA)

CONDICIONES ESPECIALES

FUERA DE ORDENACIÓN

EQUIPAMIENTO

PAVIMENTACIÓN ESPECIAL

ESPACIOS LIBRES PÚBLICOS

RED VIARIA RODADA PERMEABLE

ELEMENTOS CATALOGADOS Y ESPECÍFICOS

ELEMENTO CATALOGADO

NÚMERO DE FICHA DEL CATALOGO

YACIMIENTO ARQUEOLÓGICO EN SUELO URBANO

NORMAS URBANÍSTICAS MUNICIPALES DE COLLADO HERMOSO (SG) P.O.6 EXPOSICIÓN PÚBLICA

Documento para 2ª EXPOSICIÓN PÚBLICA Julio 2021

AYUNTAMIENTO DE COLLADO HERMOSO

P.O.4 ORDENACIÓN DETALLADA DEL SECTOR 'LAS CERCAS'

P.O.4.7 ESTIMACIÓN PARCELAS RESULTANTES

Equipo redactor: urbuplan