

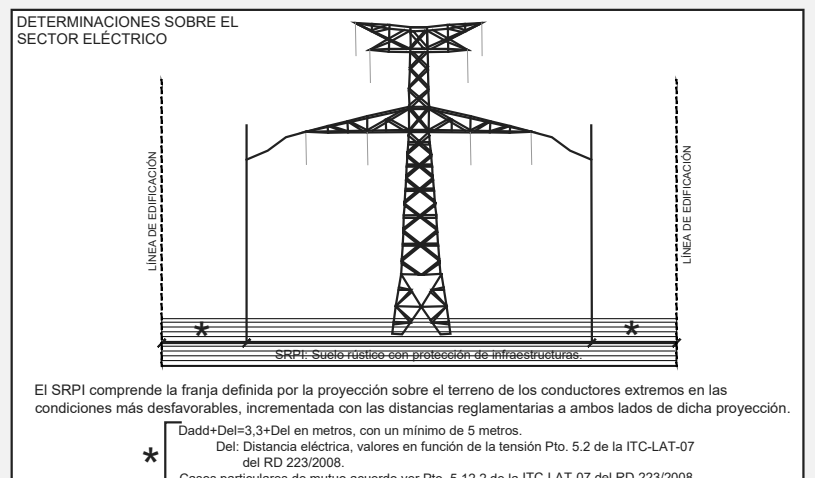
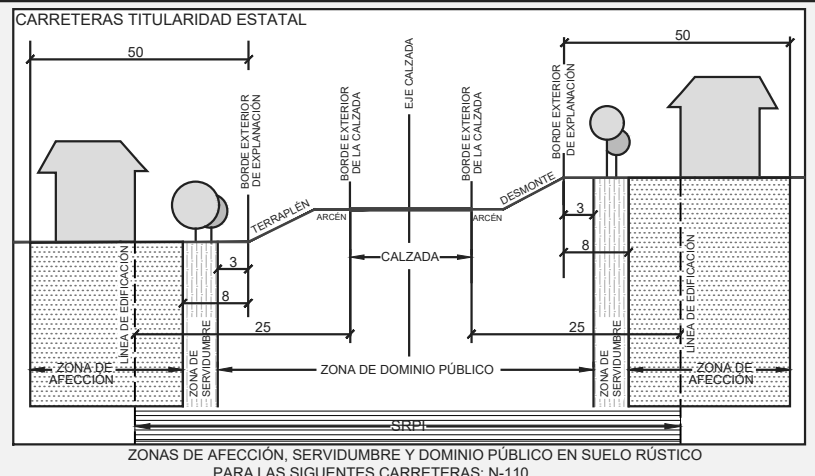


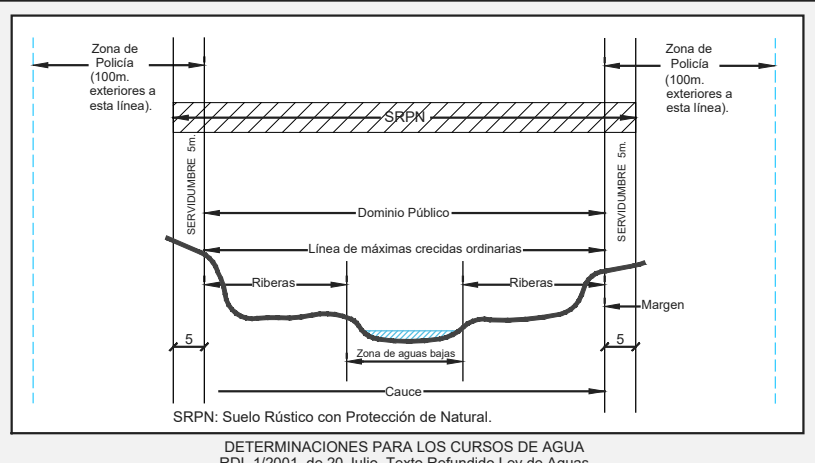

El SRPN comprende la franja definida por la proyección sobre el terreno de los conductores externos en las condiciones más desfavorables, incrementada con las distancias reglamentarias a ambos lados de dicha proyección.

Real Decreto 1665/2005, de 1 de diciembre y Ley 24/2013, de 26 de diciembre, del sector eléctrico.

El cálculo de la proyección sobre el terreno de los conductores se realizará de acuerdo con el Reglamento aplicable en el momento de su puesta en servicio.

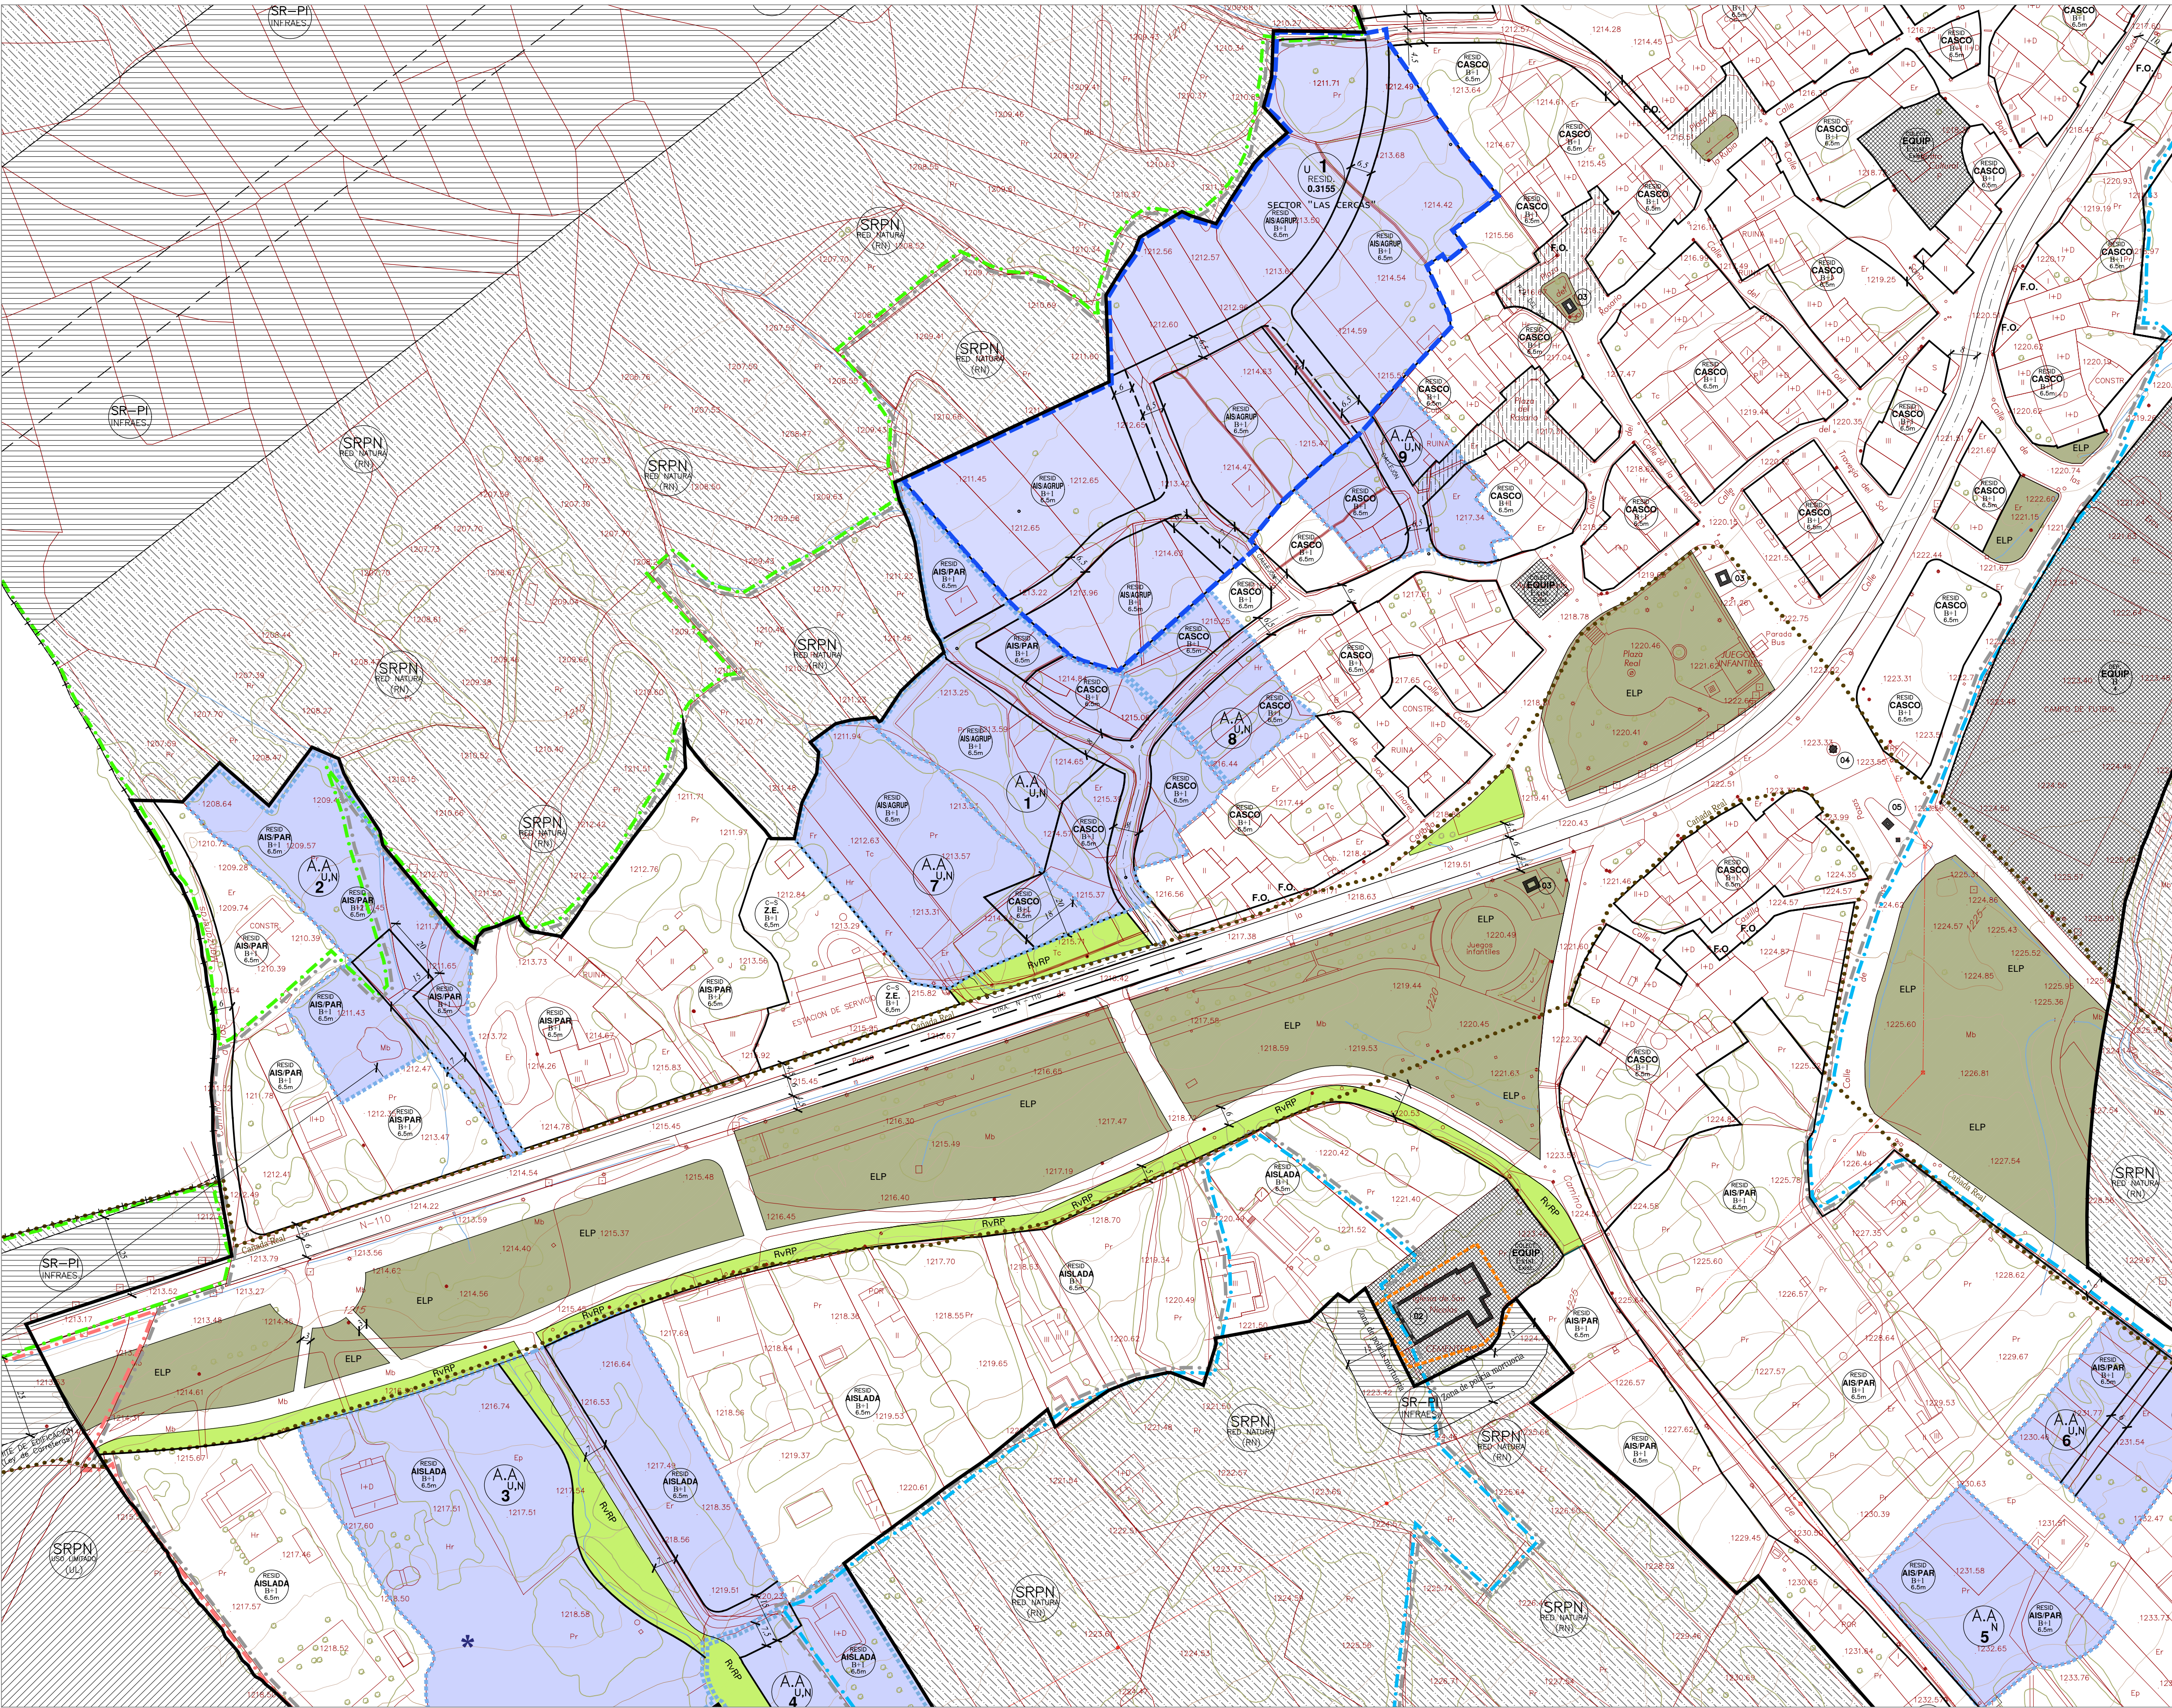

Diligencia: Para hacer constar que esta documentación original es la recibida y certificada por la Secretaría General del Ayto. de Collado Hermoso. La presente documentación fue aprobada por el Pleno del Ayto. de Collado Hermoso, celebrado el día ____ de ____ de ____ en Collado Hermoso, de ____ de ____ de ____

Fdo. El Secretario/a municipal de Collado Hermoso

