

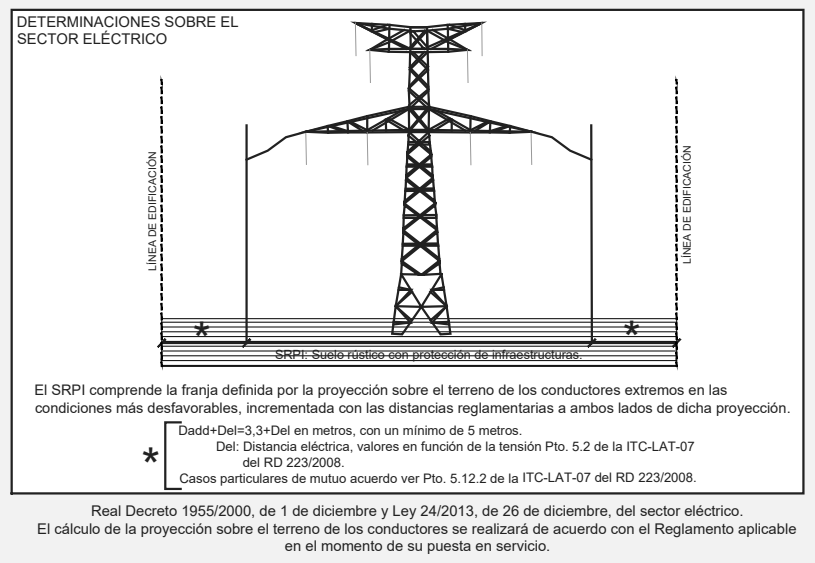
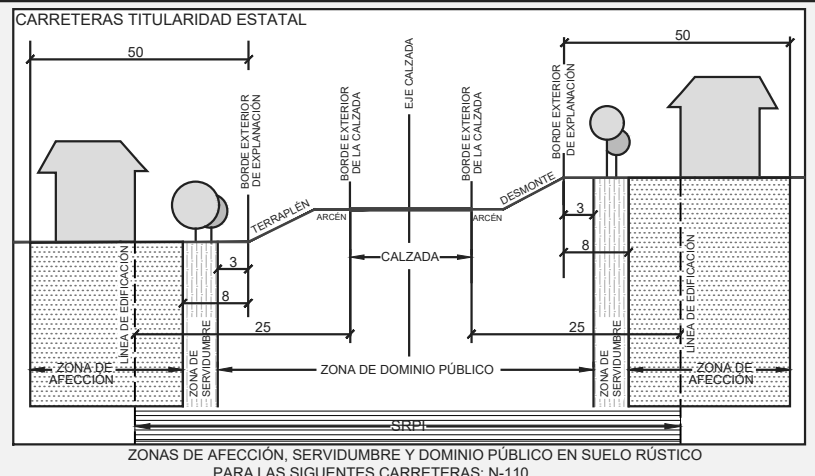
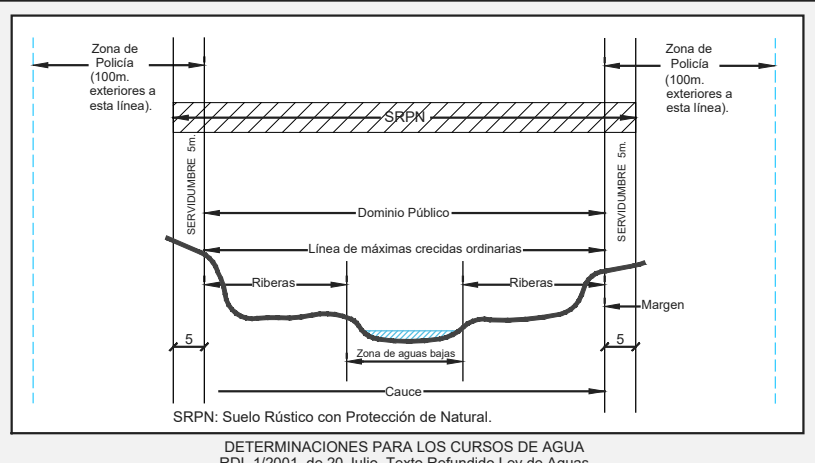


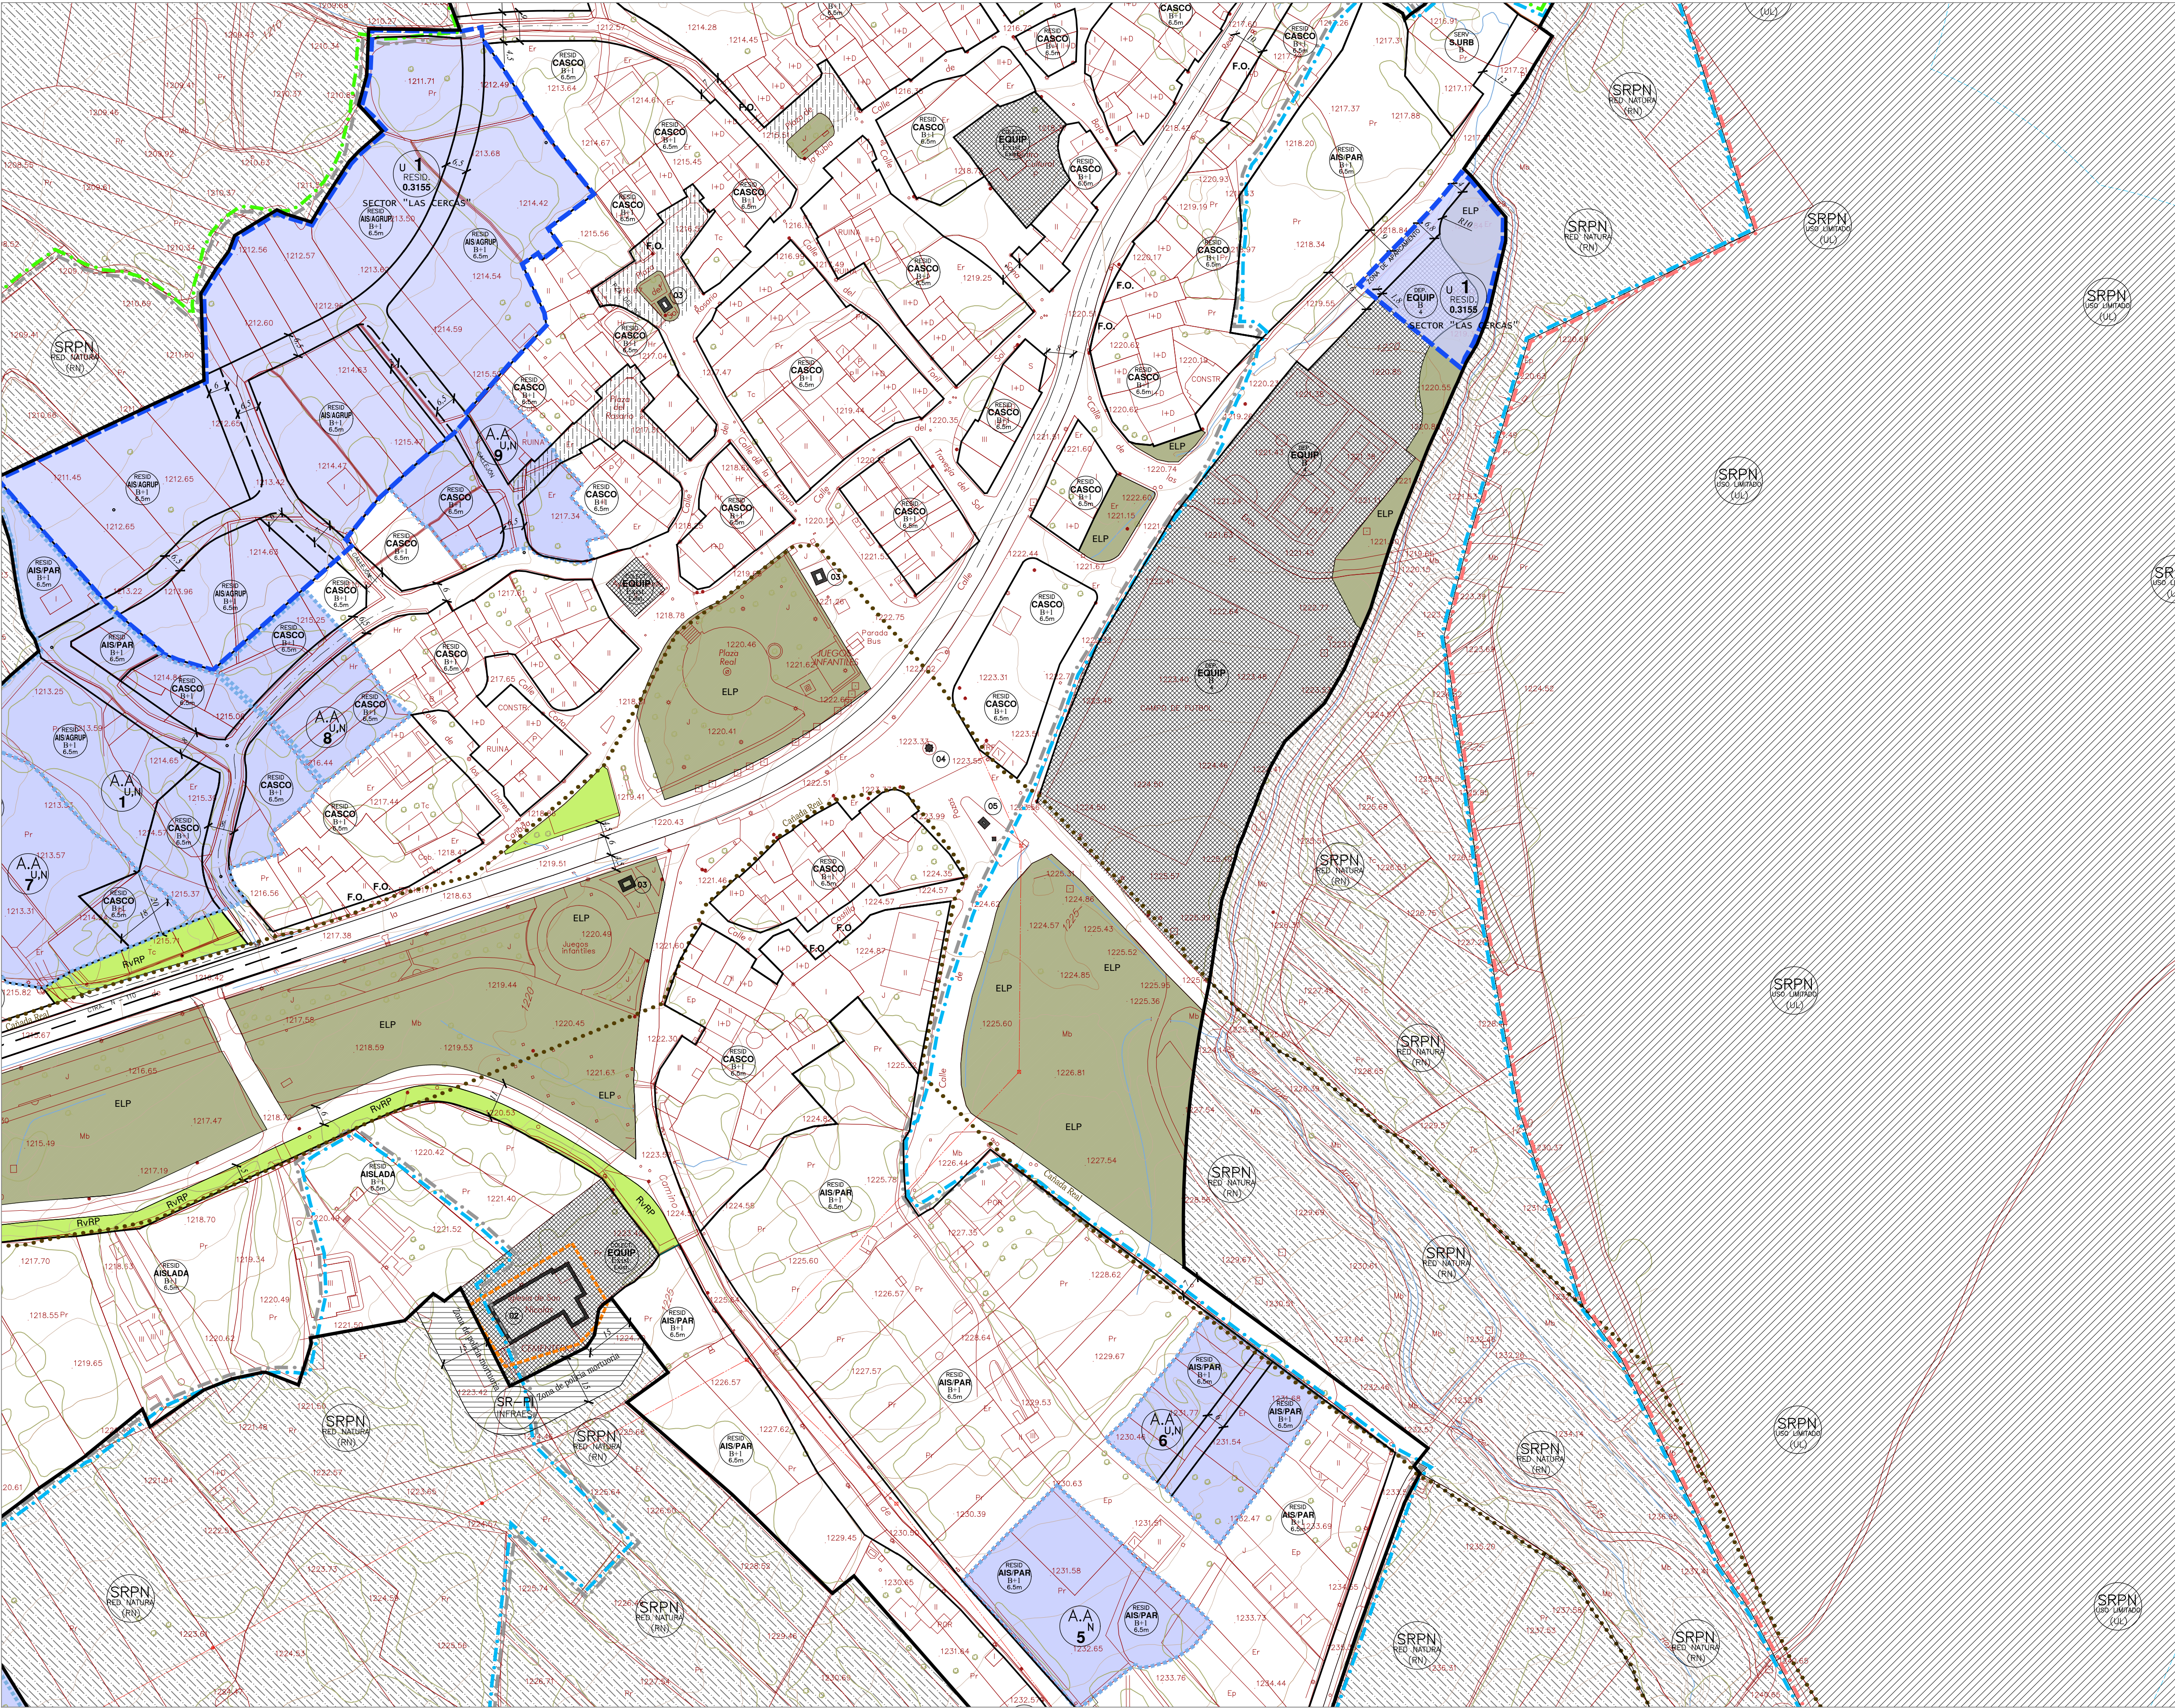

Diligencia: Para hacer constar que esta documentación original es la recibida y certificada por la Secretaría General del Ayto. de Collado Hermoso. La presente documentación fue aprobada por el Pleno del Ayto. de Collado Hermoso, celebrado el día de de de En Collado Hermoso, de de de Fdo. El Secretario/a municipal de Collado Hermoso

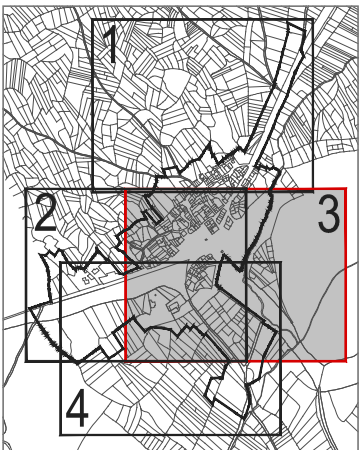

SUELO URBANO CONSOLIDADO

Actuación Aislada: A.A. UN 1

Uso Predominante: RESID. Residencial

Identificador del número de la Actuación: A.A. UN 1

SUELO URBANO NO CONSOLIDADO

Uso Predominante: RESID. Residencial

Identificador del número del Sector: U 1 RESID. 0.3155

Sector: "LAS CERCAS"

SUELO RÚSTICO

SR-PI INFRAS: Suelo rústico con protección de infraestructuras

SRPN RED NATURA (RN): Suelo rústico con protección natural Red Natura 2000

SRPN USO LIMITADO (UL): Suelo rústico con protección natural Uso Limitado

LEYENDA

BASE EXISTENTE: Línea roja discontinua

PARCELARIO CATASTRAL INDICATIVO (URBANO/RÚSTICO): Línea roja discontinua

LÍMITE DE SUELO URBANO: Línea roja discontinua

DELIMITACIÓN DE SECTORES EN SUELO URBANO NO CONSOLIDADO: Línea roja discontinua

DELIMITACIÓN DE ACTUACIONES AISLADAS: Línea roja discontinua

ALINEACIONES Y LÍMITE DE ZONAS: Línea roja discontinua

LÍMITE DE RETRANQUEO DE LA EDIFICACIÓN: Línea roja discontinua

LEY DE CARRETERAS (LÍMITE DE EDIFICACIÓN): Línea roja discontinua

RÍOS Y ARROYOS: Línea roja discontinua

LEY DE AGUAS (ZONA DE POLICÍA): Línea roja discontinua

EJE DE VAL O CAMINO EXISTENTE (DE SERA CASCO QUE TIENE USO DE LA MEDIANERA): Línea roja discontinua

CONDICIONES ESPECIALES: Símbolo de estrella

F.O. FUERA DE ORDENACIÓN: Símbolo de estrella

ELEMENTOS CATALOGADOS Y ESPECÍFICOS

01 ELEMENTO CATALOGADO: Símbolo de círculo con el número 01

NÚMERO DE FICHA DEL CATALOGO: Símbolo de círculo con el número 01

YACIMIENTO ARQUEOLÓGICO EN SUELO URBANO: Símbolo de círculo con el número 01

EQUIPAMIENTO

PAVIMENTACIÓN ESPECIAL: Símbolo de cuadrado con el número 01

ESPACIOS LIBRES PÚBLICOS: Símbolo de cuadrado con el número 01

RED VIARIA RODADA PERMEABLE: Símbolo de cuadrado con el número 01