

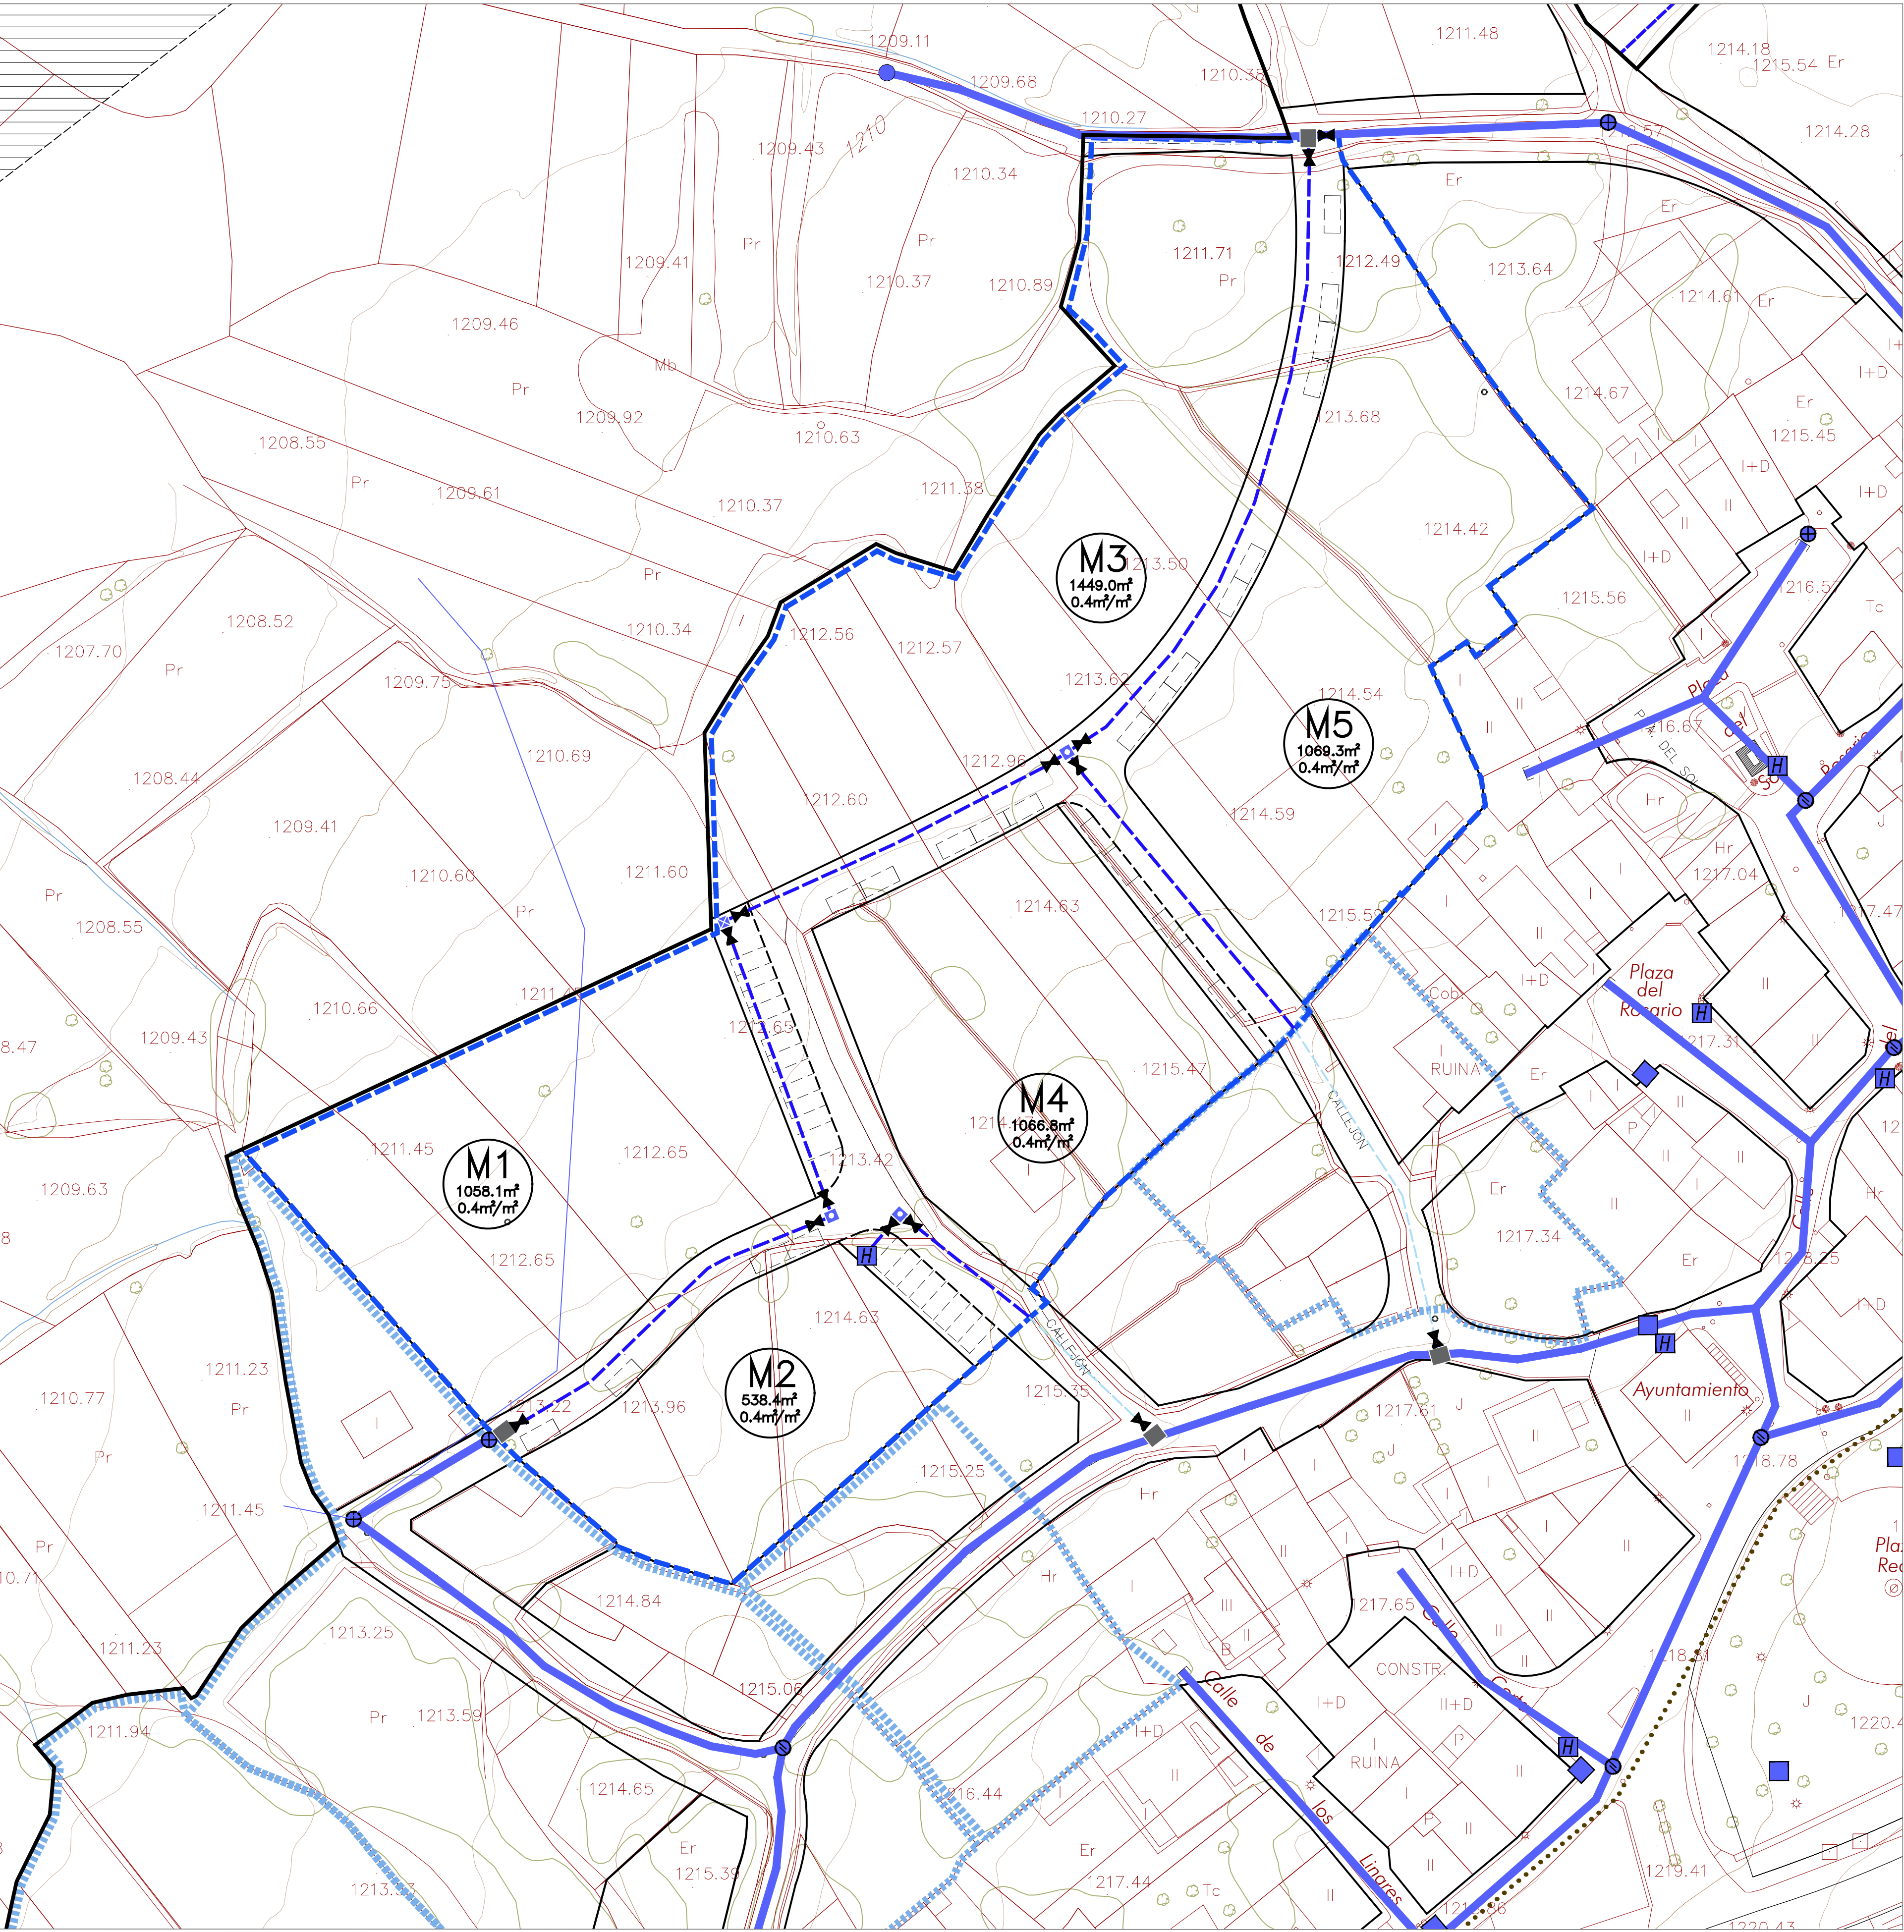


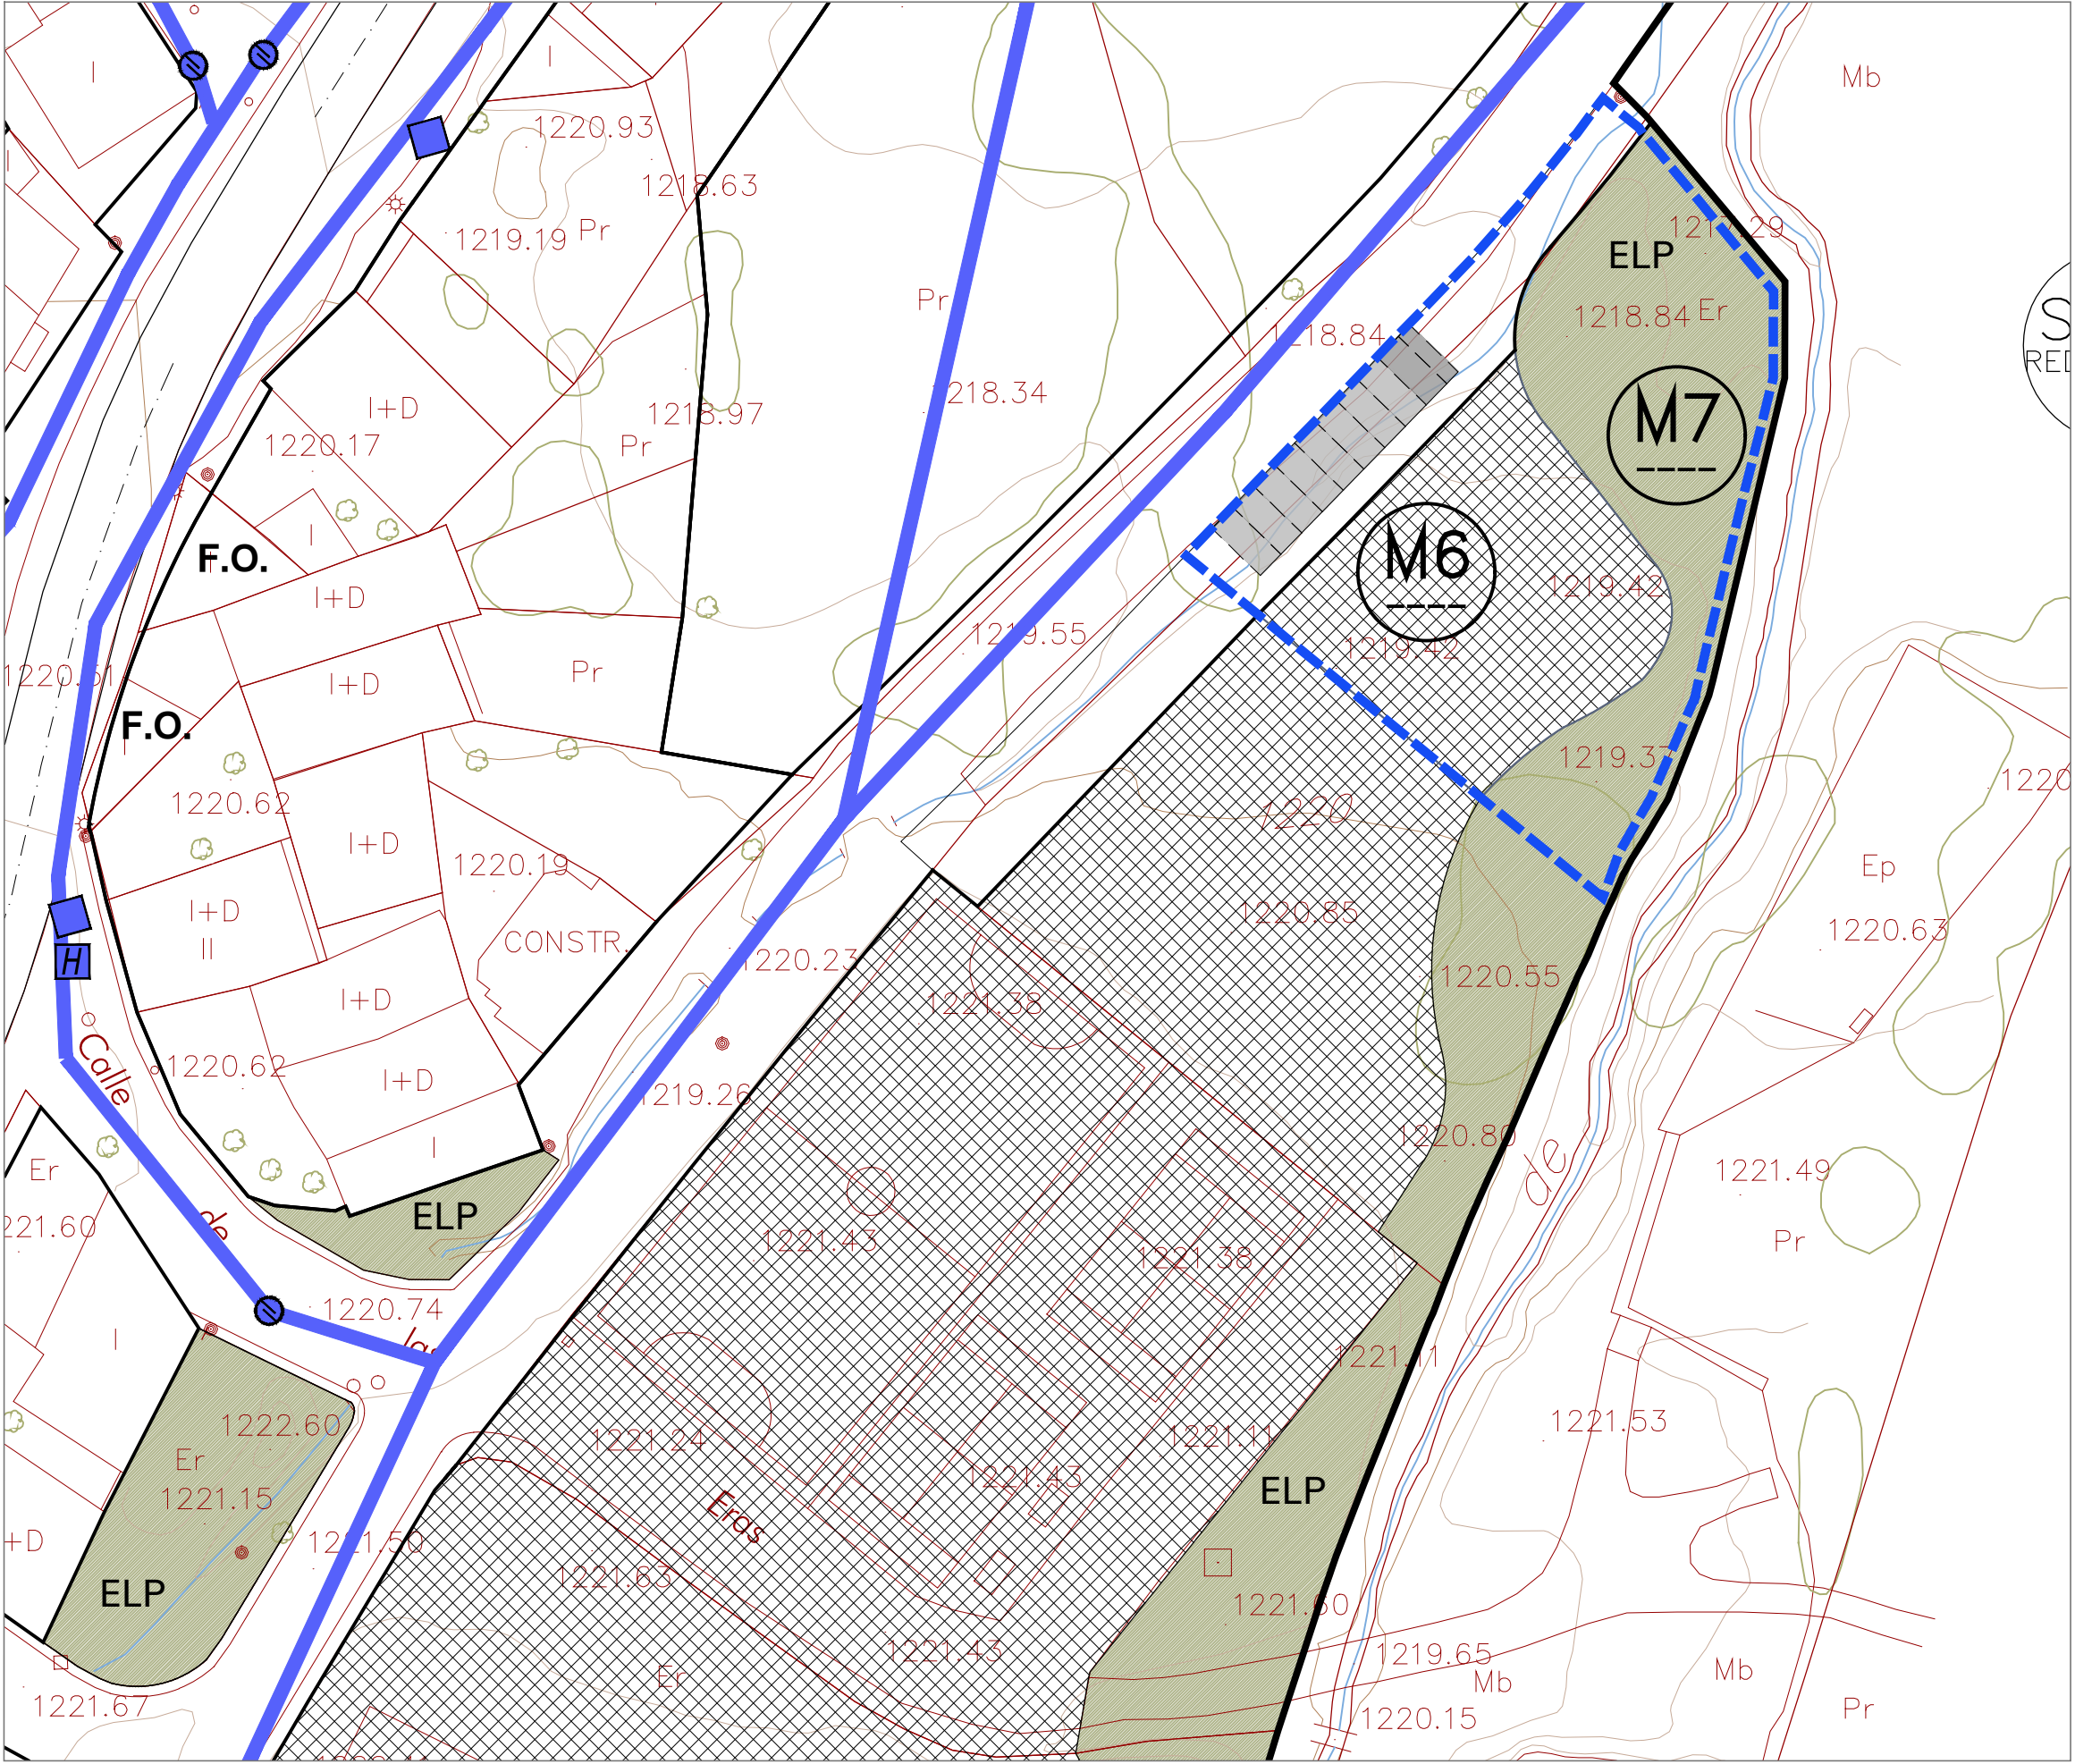

RED DE ABASTECIMIENTO PROPUESTA, SECTOR 'LAS CERCAS'

- RED GENERAL DE ABASTECIMIENTO EXISTENTE
- NUEVA CONDUCCIÓN BAJO RASANTE (CALLE O APARCAMIENTO)
- TRAMO A EJECUTAR POR ACTUACIONES AISLADAS
- LLAVE DE PASO CON DESAGÜE
- ARQUETA CON LLAVE DE CORTE
- HIDRANTE
- CONEXIÓN A RED EXISTENTE

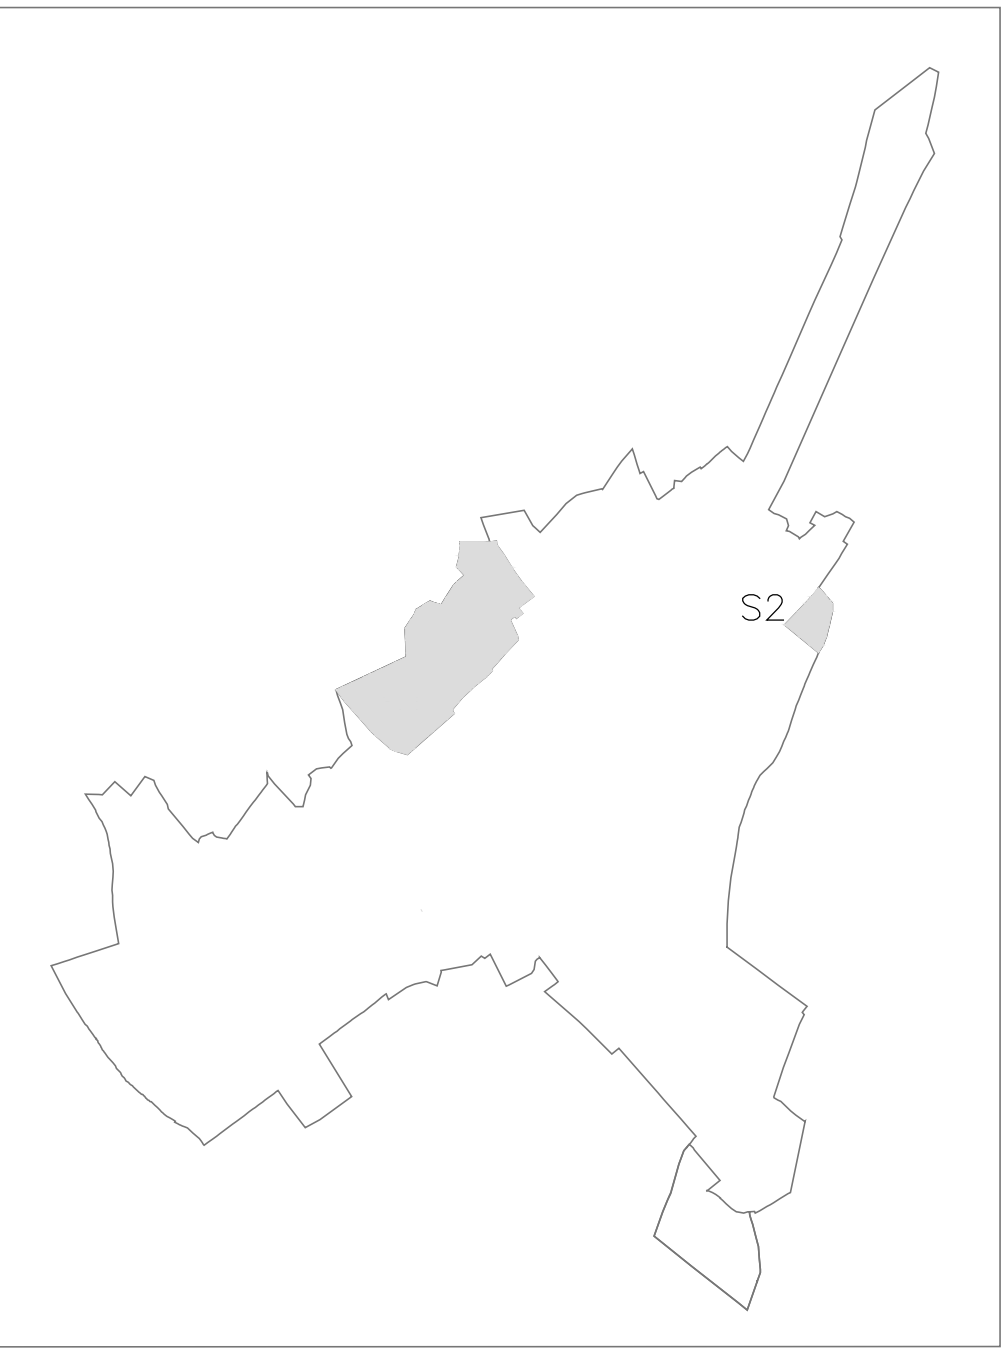

Diligencia: Para hacer constar que esta documentación original es la recibida y certificada por la Secretaría General del Ayto. de Collado Hermoso. La presente documentación fue aprobada por el Pleno del Ayto. de Collado Hermoso, celebrado el día de de de En Collado Hermoso, de de de Fdo. El Secretario/a municipal de Collado Hermoso



NORMAS URBANÍSTICAS MUNICIPALES DE COLLADO HERMOSO (SG) P.O.4 ORDENACIÓN DETALLADA DEL SECTOR 'LAS CERCAS' P.O.4.4 RED DE ABASTECIMIENTO

Documento para 2ª EXPOSICIÓN PÚBLICA Julio 2021 Ayuntamiento de Collado Hermoso